

30.07.2011
 333/2005
 30.07.2011

W OŚCIANACH CZYNIENIACH WYKREŚLONYCH W SKALACH 1:40 X 1:40 CM

◻ - ISTNIEJĄCE
 ◻ - PROJEKTOWANE

ŚWIE TLKI TUNELOWE "SUN-2-UD" Ø55 - 3 SZTUKI LUB
 Ø35 - 6 SZTUK

bez ograniczeń w specjalności
 konstrukcyjno-budowlanej oraz drogowej
 Numer uprawnień: SLK/1123/PWOK/06
 SLK/0675/PWOD/09, SLK/0675/POOD/11

RZECZYSTWA DO SPRAW
 ZABEZPIECZENIA PRZECIWPÓŻAROWYCH
 mgr inż. Artur Markiewicz Nr upr. 543/2011

zobowiązania w wodę oraz dróg pożarowych;
 § 1 ust. 2 rozporządzenia Ministra Spraw Wewnętrznych
 i Administracji z dnia 7 czerwca 2010r. w sprawie ochrony
 przeciwpożarowej budynków, innych obiektów budowlanych i terenów.


OPRACOWANIE: mgr inż. Artur Markiewicz
 rzeczoznawca ds. zabezpieczeń
 przeciwpożarowych
 nr upr. 543/2011

mgr inż. Marcin Łukasz
 rzeczoznawca budowlany
 nr upr. RZE/0033/14

NAZWA
 RYSUNKU: RZUT PARTERU BLOK D I E

SKALA:
 1:100

NR RYS:
 3b

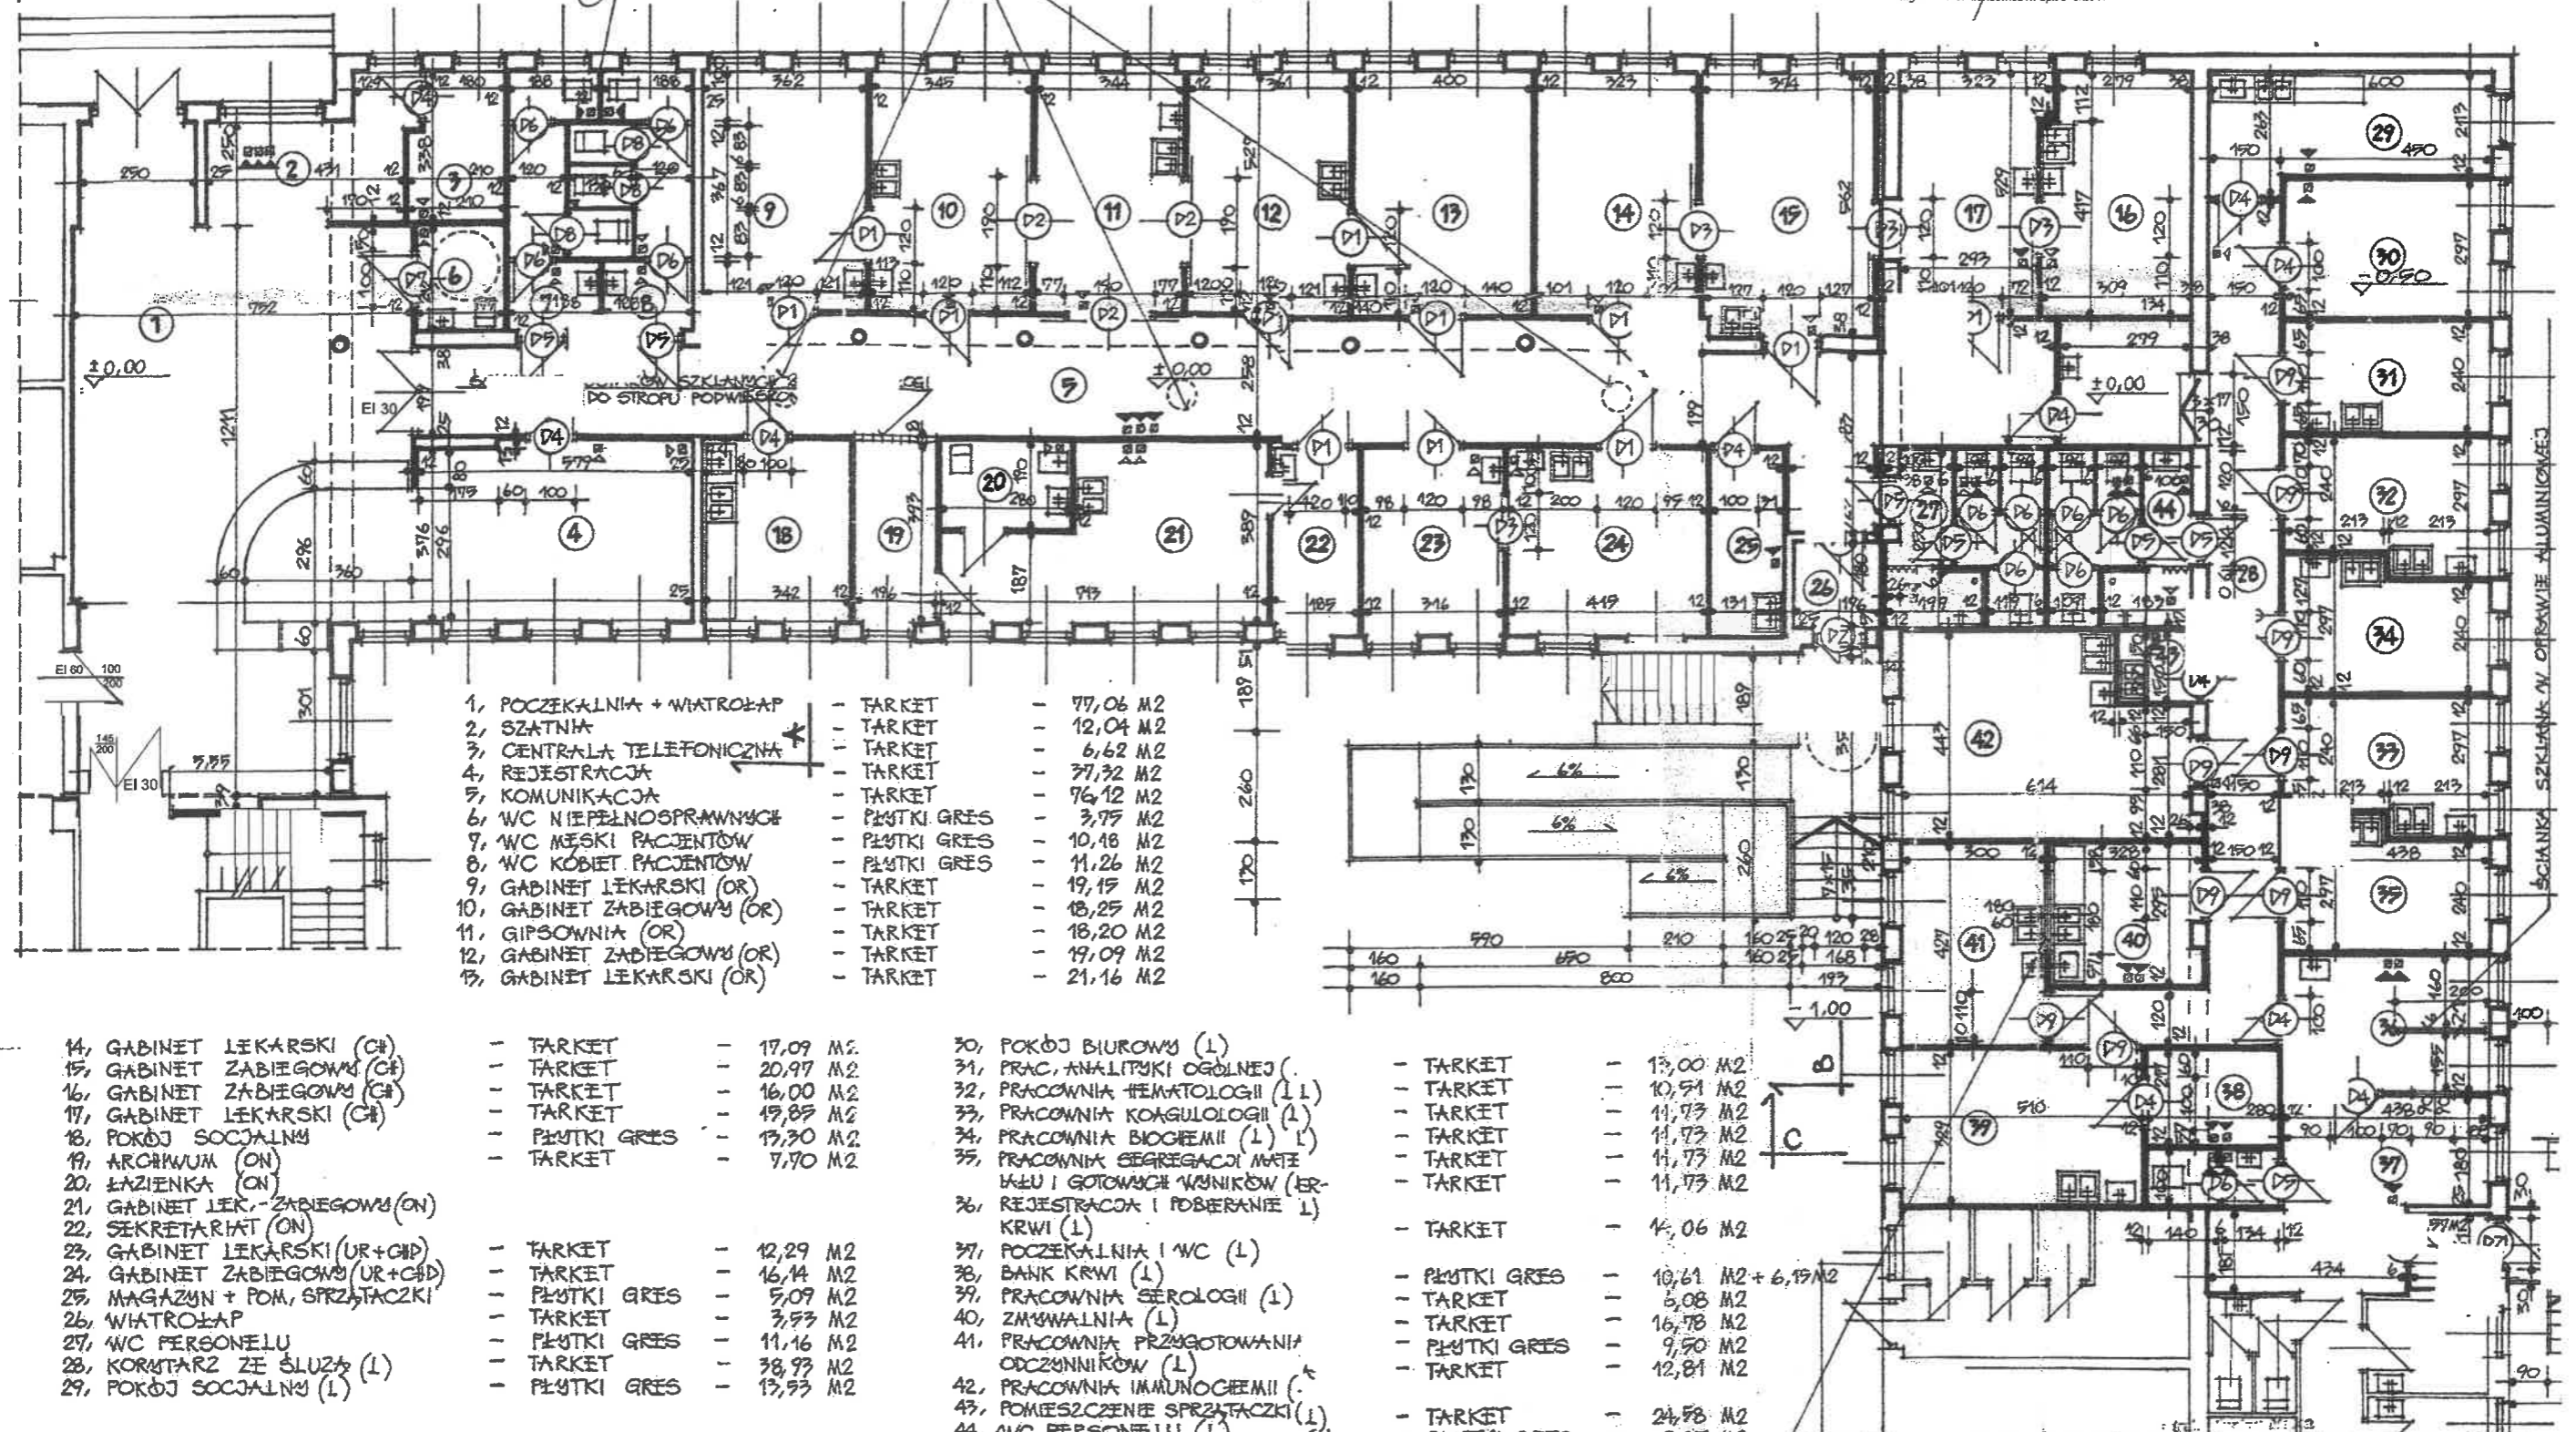

1, POCZEKALNIA + WIATROŁAP	- TARKET	- 77,06 M2
2, SZATNIA	- TARKET	- 12,04 M2
3, CENTRALA TELEFONICZNA	- TARKET	- 6,62 M2
4, REJESTRACJA	- TARKET	- 37,32 M2
5, KOMUNIKACJA	- TARKET	- 76,12 M2
6, WC NIEPEŁNOSPRAWNYCH	- PŁYTKI GRES	- 3,75 M2
7, WC MĘSKI PACJENTÓW	- PŁYTKI GRES	- 10,18 M2
8, WC KOBIECI PACJENTÓW	- PŁYTKI GRES	- 11,26 M2
9, GABINET LEKARSKI (OR)	- TARKET	- 19,15 M2
10, GABINET ZABIEGOWY (OR)	- TARKET	- 18,25 M2
11, GIPSOWNIA (OR)	- TARKET	- 18,20 M2
12, GABINET ZABIEGOWY (OR)	- TARKET	- 19,09 M2
13, GABINET LEKARSKI (OR)	- TARKET	- 21,16 M2

14, GABINET LEKARSKI (CH)	- TARKET	- 17,09 M2
15, GABINET ZABIEGOWY (CH)	- TARKET	- 20,97 M2
16, GABINET ZABIEGOWY (CH)	- TARKET	- 16,00 M2
17, GABINET LEKARSKI (CH)	- TARKET	- 19,85 M2
18, POKÓJ SOCJALNY	- PŁYTKI GRES	- 13,30 M2
19, ARCHIWUM (ON)	- TARKET	- 7,70 M2
20, ŁAZIENKA (ON)	- TARKET	- 7,70 M2
21, GABINET LEK. - ZABIEGOWY (ON)	- TARKET	- 12,29 M2
22, SEKRETARIAT (ON)	- TARKET	- 16,14 M2
23, GABINET LEKARSKI (UR+CHD)	- TARKET	- 5,09 M2
24, GABINET ZABIEGOWY (UR+CHD)	- TARKET	- 3,53 M2
25, MAGAZYN + POM. SPRZĄTACZKI	- PŁYTKI GRES	- 11,16 M2
26, WIATROŁAP	- TARKET	- 38,93 M2
27, WC PERSONELU	- PŁYTKI GRES	- 13,93 M2
28, KORYTARZ ZE ŚLUSZĄ (L)	- TARKET	- 2,25 M2
29, POKÓJ SOCJALNY (L)	- PŁYTKI GRES	- 10,71 M2

30, POKÓJ BIUROWY (L)	- TARKET	- 13,00 M2
31, PRAC. ANALITYKI OGÓLNEJ (L)	- TARKET	- 10,51 M2
32, PRACOWNIA HEMATOLOGII (L)	- TARKET	- 11,73 M2
33, PRACOWNIA KOAGULOLOGII (L)	- TARKET	- 11,73 M2
34, PRACOWNIA BIOCHEMII (L)	- TARKET	- 11,73 M2
35, PRACOWNIA SEGREGACJI MATERIAŁU I GOTOWYCH WYNIKÓW (ER)	- TARKET	- 11,73 M2
36, REJESTRACJA I POBIERANIE KRWI (L)	- TARKET	- 4,06 M2
37, POCZEKALNIA I WC (L)	- PŁYTKI GRES	- 10,61 M2 + 6,15 M2
38, BANK KRWI (L)	- TARKET	- 6,08 M2
39, PRACOWNIA SEROLOGII (L)	- TARKET	- 16,78 M2
40, ZMYWALNIA (L)	- PŁYTKI GRES	- 9,50 M2
41, PRACOWNIA PRZYGOTOWANIA ODCZYNNIKÓW (L)	- TARKET	- 12,81 M2
42, PRACOWNIA IMMUNOCHEMII (L)	- TARKET	- 24,58 M2
43, POMIESZCZENIE SPRZĄTACZKI (L)	- PŁYTKI GRES	- 2,25 M2
44, WC PERSONELU (L)	- PŁYTKI GRES	- 10,71 M2

UWAGA / OR - PORADNIA ORTOPEDYCZNA
 CH - PORADNIA CHIRURGICZNA
 ON - PORADNIA ONKOLOGICZNA
 UR+CHD - PORADNIA UROLOGICZNA I CHIRURGII DZIECIECIEJ
 L - POMIESZCZENIA LABORATORIUM

DOŚWIE TLIZ STROPEM
 POLEM OKIENKO BOCK X BOCK
 100CM OD POSADZKI NAD
 BLATEM