


ZESTAWKI I E N I E P O W I E Z

ADMINISTRACYJNY

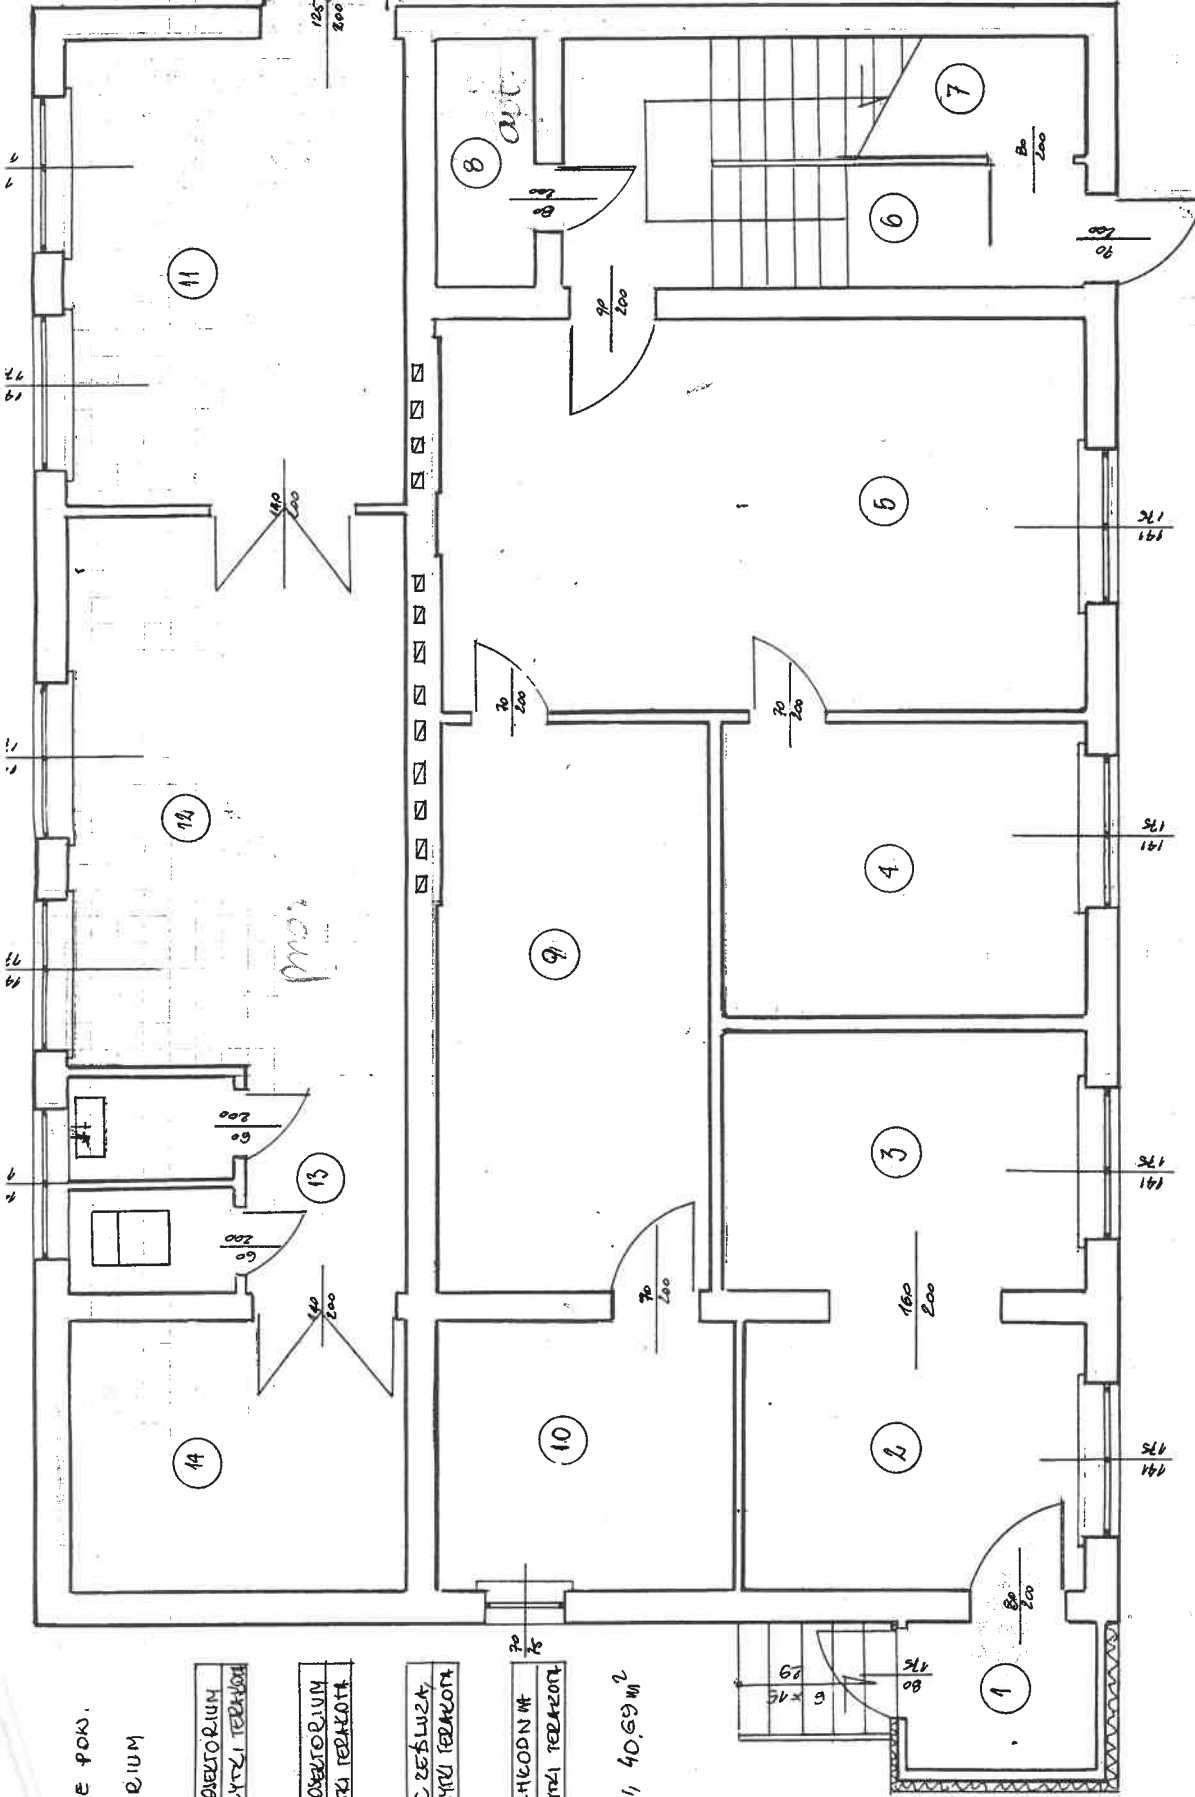

ZESTAWIENIE POK. PROSEKTORIUM

11	PROSEKTORIUM
12,93m ²	PKTYCZNI TERAKOTY

12	PROSEKTORIUM
19,40m ²	PKTYCZNI TERAKOTY

13	WC ZE ŚLIZZAKI
6,10	PKTYCZNI TERAKOTY

14	CHŁODNIA
6,15m ²	PKTYCZNI TERAKOTY

RZEM 40,69 m²

1	HOLL
2,43m ²	POS. CEM.

2	DZIAŁ GOSP.
8,11m ²	P.C.V.

3	DZIAŁ GOSP.
8,95m ²	P.C.V.

4	ZAPL. APTEK
9,06m ²	PCV

5	APTEKA
21,76m ²	PCV

6	KL. SCHOD.
11,90m ²	LKSTYKO

7	MAGAZYNE
3,94m ²	POS. CEM.

8	MAGAZYNE
2,34m ²	POS. CEM.

9	KOMUNIKACJA
12,10m ²	PCV

10	ZAPL. APTEK
6,16m ²	PCV

RZEM 99,81m²

"TAPI"	PROJEKT WARSZAWY	1. PIĘTRO
SKWIERZYŃSKA	UL. ARCHIBUŚSKA 5/10	
STADIUM	PROJEKT TECHNICZNY	RYS. N. 1
TREŚĆ	RZUT PARTERU	SKALA 1:50
OBIEKT	BUDYNEK WIELOFUNKCYJNY	
ADRES	SUKIECZYŃSKA UL. 38 P.T. LNK 5	
INWENTARZ	N 262 Sp. 2 D.O. 12 SEP. 1971	
OPRACOWANIE	T. PIROS	UPR. 11488
DATA	12.09.66	

BUDYNEK "F" - PARTER