



SEGMENTY A-B

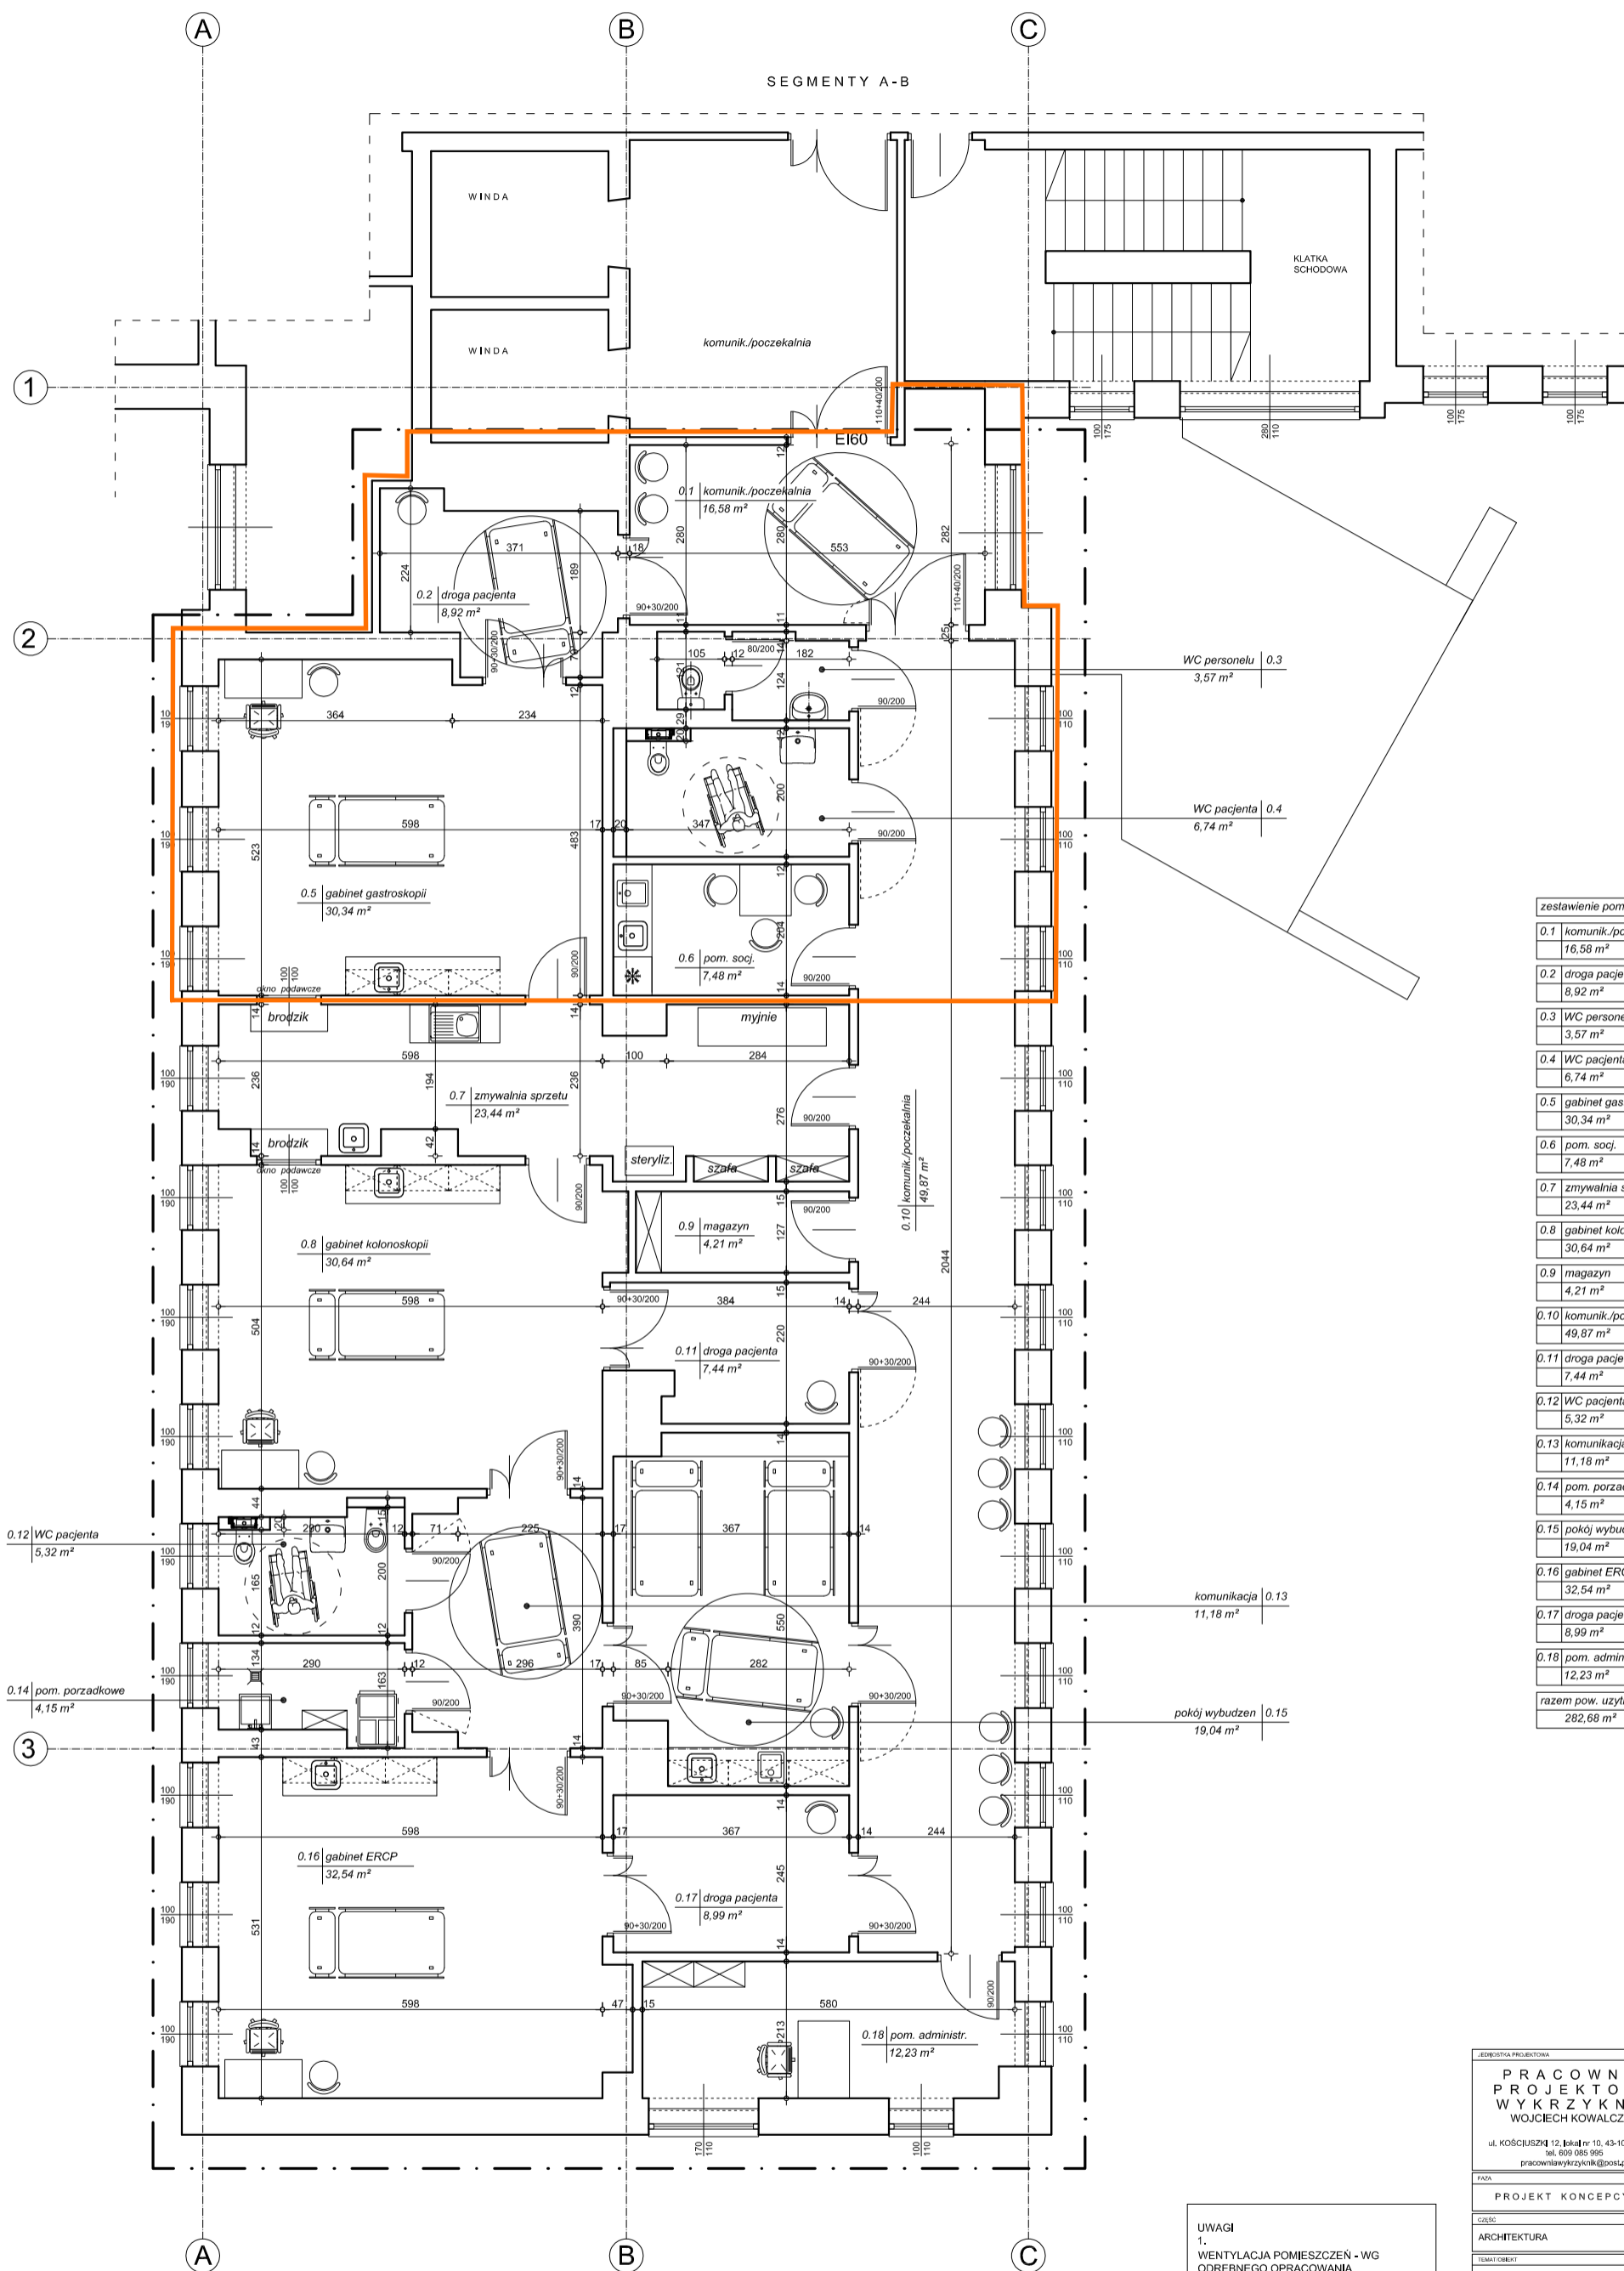

zestawienie pomieszczen	
0.1	komunik./poczekalnia 16,58 m ²
0.2	droga pacjenta 8,92 m ²
0.3	WC personelu 3,57 m ²
0.4	WC pacjenta 6,74 m ²
0.5	gabinet gastrokopii 30,34 m ²
0.6	pom. socj. 7,48 m ²
0.7	zmywalnia sprzetu 23,44 m ²
0.8	gabinet kolonoskopii 30,64 m ²
0.9	magazyn 4,21 m ²
0.10	komunik./poczekalnia 49,87 m ²
0.11	droga pacjenta 7,44 m ²
0.12	WC pacjenta 5,32 m ²
0.13	komunikacja 11,18 m ²
0.14	pom. porzadkowe 4,15 m ²
0.15	pokoj wybudzen 19,04 m ²
0.16	gabinet ERCP 32,54 m ²
0.17	droga pacjenta 8,99 m ²
0.18	pom. administr. 12,23 m ²
razem pow. uzytkowa 282,68 m²	

UWAGI
 1. WENTYLACJA POMIESZCZEN - WG ODREBNEGO OPRACOWANIA
 2. PROJEKT NIE ODNO SIĘ DO KWESTII WARUNKÓW OCHRONY PRZECIWOŻAROWEJ OBIEKTU SZPITALA
 3. WSZYSTKIE WYMIARY NALEŻY BEZWZGLĘDNIENIE SPRAWDZIĆ W NATURZE

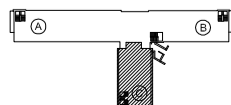

ZAKRES OPRACOWANIA

BIURO PROJEKTOWA
**PRACOWNIA
 PROJEKTOWA
 WYKRZYKNIK**
 WOJCIECH KOWALCZYK

ul. KOSCIUSZKI 12, lokal nr 10, 43-100 TYCHY
 tel. 609 085 995
 pracowniawykryk@post.pl

PROJEKT KONCEPCYJNY

CZĘŚĆ
 ARCHITEKTURA

TEMAT OBIEKT
 ADAPTACJA POMIESZCZEN SZPITALNYCH
 W CELU UTWORZENIA
 PRACOWNI ENDOSKOPII

ADRES
 ul. 1000-LECIA 13, 32-300 OLKUSZ
 SEGMENT C, 4 PIĘTRO

INWESTOR
 NOWY SZPITAL W OLKUSZU SP. Z O.O.
 ul. 1000-LECIA 13, 32-300 OLKUSZ

PROJEKTANT
 mgr inż. arch.
 Włodzisław Kowalczyk
 upr. nr 51/03/SŁOKK/II

WZNIK WYKRESU
 RZUT PODSTAWOWY / TECHNOLOGIA

DATA
 04.2023

SKALA
 1:50

WYKRESU
 A2

OPRACOWANIE: CIECIELSKI, USTAWA O PRAWIE AUTORSKIM I PRAWACH
 PODLEGAJĄCYCH OCHRONIE, WYKONANIE: CIECIELSKI, USTAWA O PRAWIE
 AUTORSKIM I PRAWACH PODLEGAJĄCYCH OCHRONIE, ZŁOŻENIE: CIECIELSKI, USTAWA O PRAWIE
 AUTORSKIM I PRAWACH PODLEGAJĄCYCH OCHRONIE