




PROGRAM FUNKCJONALNO-UŻYTKOWY OBSZARÓW SOR

- OBSZAR SEGREGACJI (REJESTRACJA I TRIAGE)
- OBSZAR RESUSCYTACYJNO-ZABIEGOWY
- OBSZAR KONSULTACYJNY
- OBSZAR TERAPII NATYCHMIASTOWEJ
- OBSZAR OBSERWACJI
- OBSZAR WSTĘPNEJ INTENSYWNEJ TERAPII
- OBSZAR ADMINISTRACYJNY I GOSPODARZY
- DIAGNOSTYKA OBRAZOWA I ENDOSKOPIA
- DROGA PACJENTA SAMODZIELNIE DOCIERAJĄCEGO DO SOR
- DROGA PACJENTA Z KARETKI

LEGENDA	
	ZAKRES OPRACOWANIA
	ISTNIEJĄCE ŚCIANY
	PROJEKTOWANE WYBIEŻENIA
	PROJEKTOWANE NOWE ŚCIANY/ZAMUROWANA
	PROJEKTOWANE DRZWI*
*	* wymiary podane w świetle przejścia
	WYPOSAŻENIE (medyczne, meble, etc)
	STANDARD ROZLOKOWANIA CZĘŚCI PUNKTÓW ZASILAJĄCYCH STANOWISKA KOMPUTEROWE I INNE
	ILUŚCI GNAZD ZASILAJĄCYCH ELEKTRYCZNYCH I SIĘDOWYCH (RMS)
	Główny adres wyłączenia SŁZ – gniazdo elek.
	2x2x145 – dwa podkaszne gniazda II, ot. gniazdo na wys.40 cm od podłogi
	UWAGA: POZOSTAŁE LOKALIZACJE WG WTYCZNYCH BRANŻOWYCH
	PLANOWANE GAZY MEDYCZNE
	UWAGA: OSTATECZNA LOKALIZACJA I ILOŚCI DO USTALENIA PODCZAS PRZYGOTOWYWANIA PROJEKTU

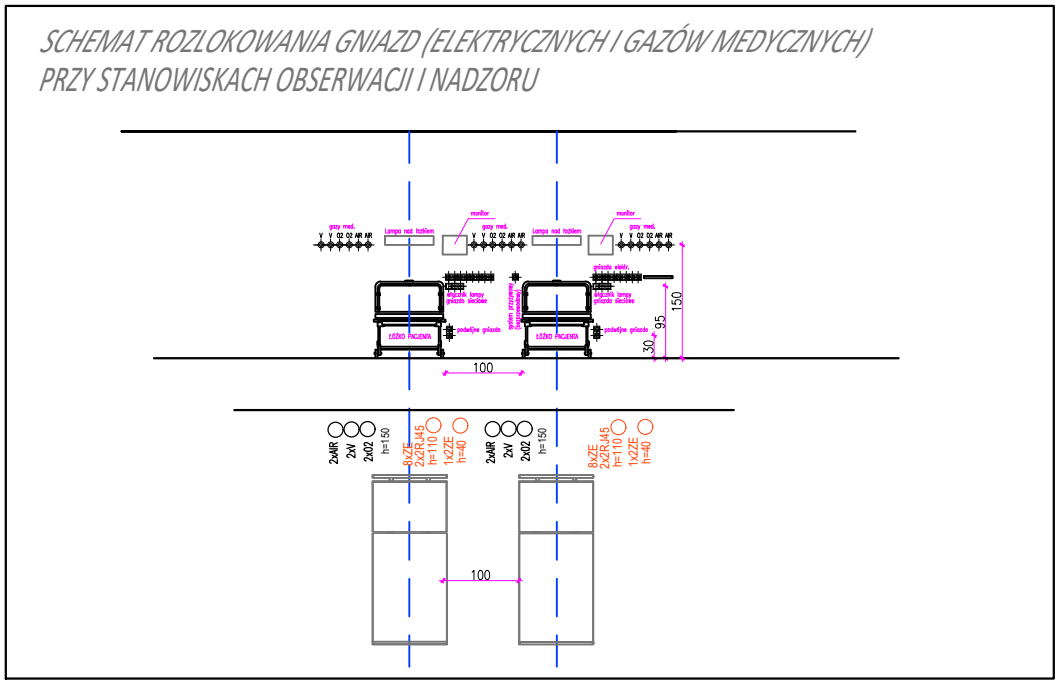

STREFA POŻAROWA NR 2-1 (BUDYNEK B) powierzchnia 48,0 m²

Uwagi:	
1. Dofinansowanie ze środków ministerialnych w ramach udzielania dotacji celowej na finansowanie realizacji inwestycji pn. „Przebudowa i wyposażenie Szpitalnego Oddziału Ratunkowego oraz pracowni diagnostycznych współpracujących z SOR w celu poprawy bezpieczeństwa pacjentów oraz jakości i dostępu do świadczeń zdrowotnych w Nowym Szpitalu Sp. z o.o. w Świebodzinie”.	
OPRACOWANIE: PENTA HOSPITALS POLSKA UL. STRZEGOMSKA 142a, 54-429 WROCLAW	
INWESTYCJA: PROGRAM FUNKCJONALNO-UŻYTKOWY SZPITALNEGO ODDZIAŁU RATUNKOWEGO NOWEGO SZPITALA W ŚWIEBODZINIE	
działka nr 264/2, obręb ŚWIEBODZIN ul. Młyńska 6, 66-200 Świebodzin	
INWESTOR: NOWY SZPITAL W ŚWIEBODZINIE SP. Z O.O. ul. Młyńska 6, 66-200 Świebodzin	SKALA: 1:100 DATA: 04.2024
TITULUM PROJEKTU: PFU-RZUT PARTERU-SOR	NR. RZUTU: PFU1
OPRACOWANIE: mgr inż. arch. Maria Garbacz-Czyrek	PODPISZ: