I piętro

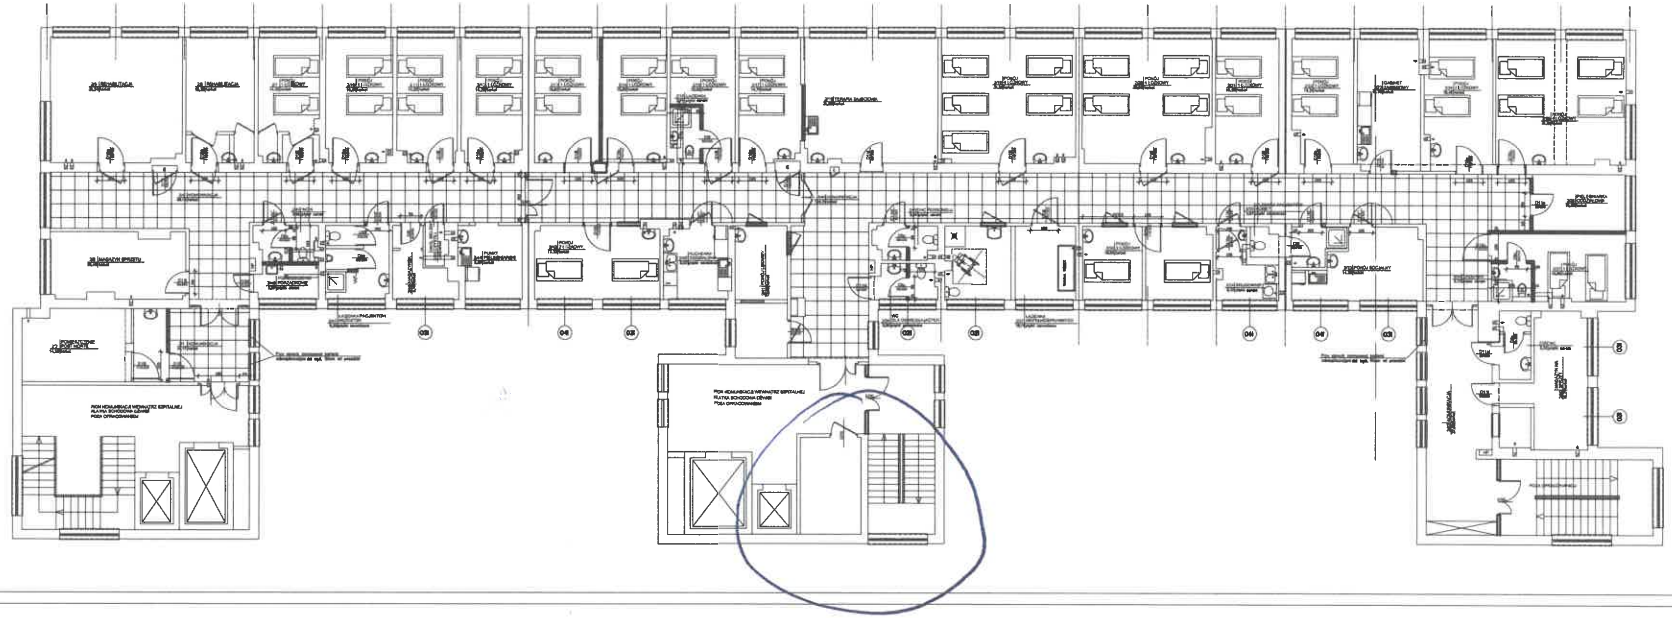

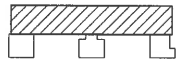

| | | | |
|---|---|---|---|
| JEDNOSTKA AUTORSKA OPRACOWANIA | PRACOWNIA ARCHITEKTONICZNA apus Spółka z o.o. | ul. PESTALOZZIEGO 15 95-054 BYDGOSZCZ tel./fax. (52) 348 54 32 e-mail: pracownia@apus.com.pl | |
| INWESTOR | Niepubliczny Zakład Opieki Zdrowotnej "Nowy Szpital w Nakle i Szubinie" Sp. z o.o. ul. Mickiewicza 7 89-100 Nakło nad Notecią | | |
| OBIEKT | Przebudowa pomieszczeń na cele Zakładu Opiekuńczo-Leczniczego na I piętrze budynku szpitala | | |
| STADIUM | PROJ. BUDOWLANY | BRANŻA | ARCHITEKTURA |
| TYTUŁ RYSUNKU | Rzut I piętra | | |
| IMIĘ I NAZWISKO | NR UPRAWNIEŃ | PODPIS | SKALA 1:50 |
| PROJEKTANT | mgr inż.arch. Grzegorz Jaworski nr. upr. WB-7210/137/98 opracowanie - projektowanie w zakresie pełnym | | NR ZLECENIA 15/2009 |
| OPRACOWAŁ | | | DATA 30.10.2009 |
| SPRAWDZAJĄCY | mgr inż.arch. Krzysztof Andrzejewski nr. upr. WBPP-MB-7215/356/93 opracowanie - projektowanie w zakresie pełnym | | NR RYSUNKU 4 |

piwny magazyn apteki Nakło