PRZEBUDOWA POMIESZCZEŃ SZPITALNYCH W CELU UTWORZENIA APTEKI SZPITALNEJ
W NOWYM SZPITALU W OLKUSZU PRZY UL. 1000-LECIA 13, 1 PIĘTRO I PIWNICA,
INWESTOR: NOWY SZPITAL W OLKUSZU SP. Z O.O., UL. 1000-LECIA 13, 32-300 OLKUSZ
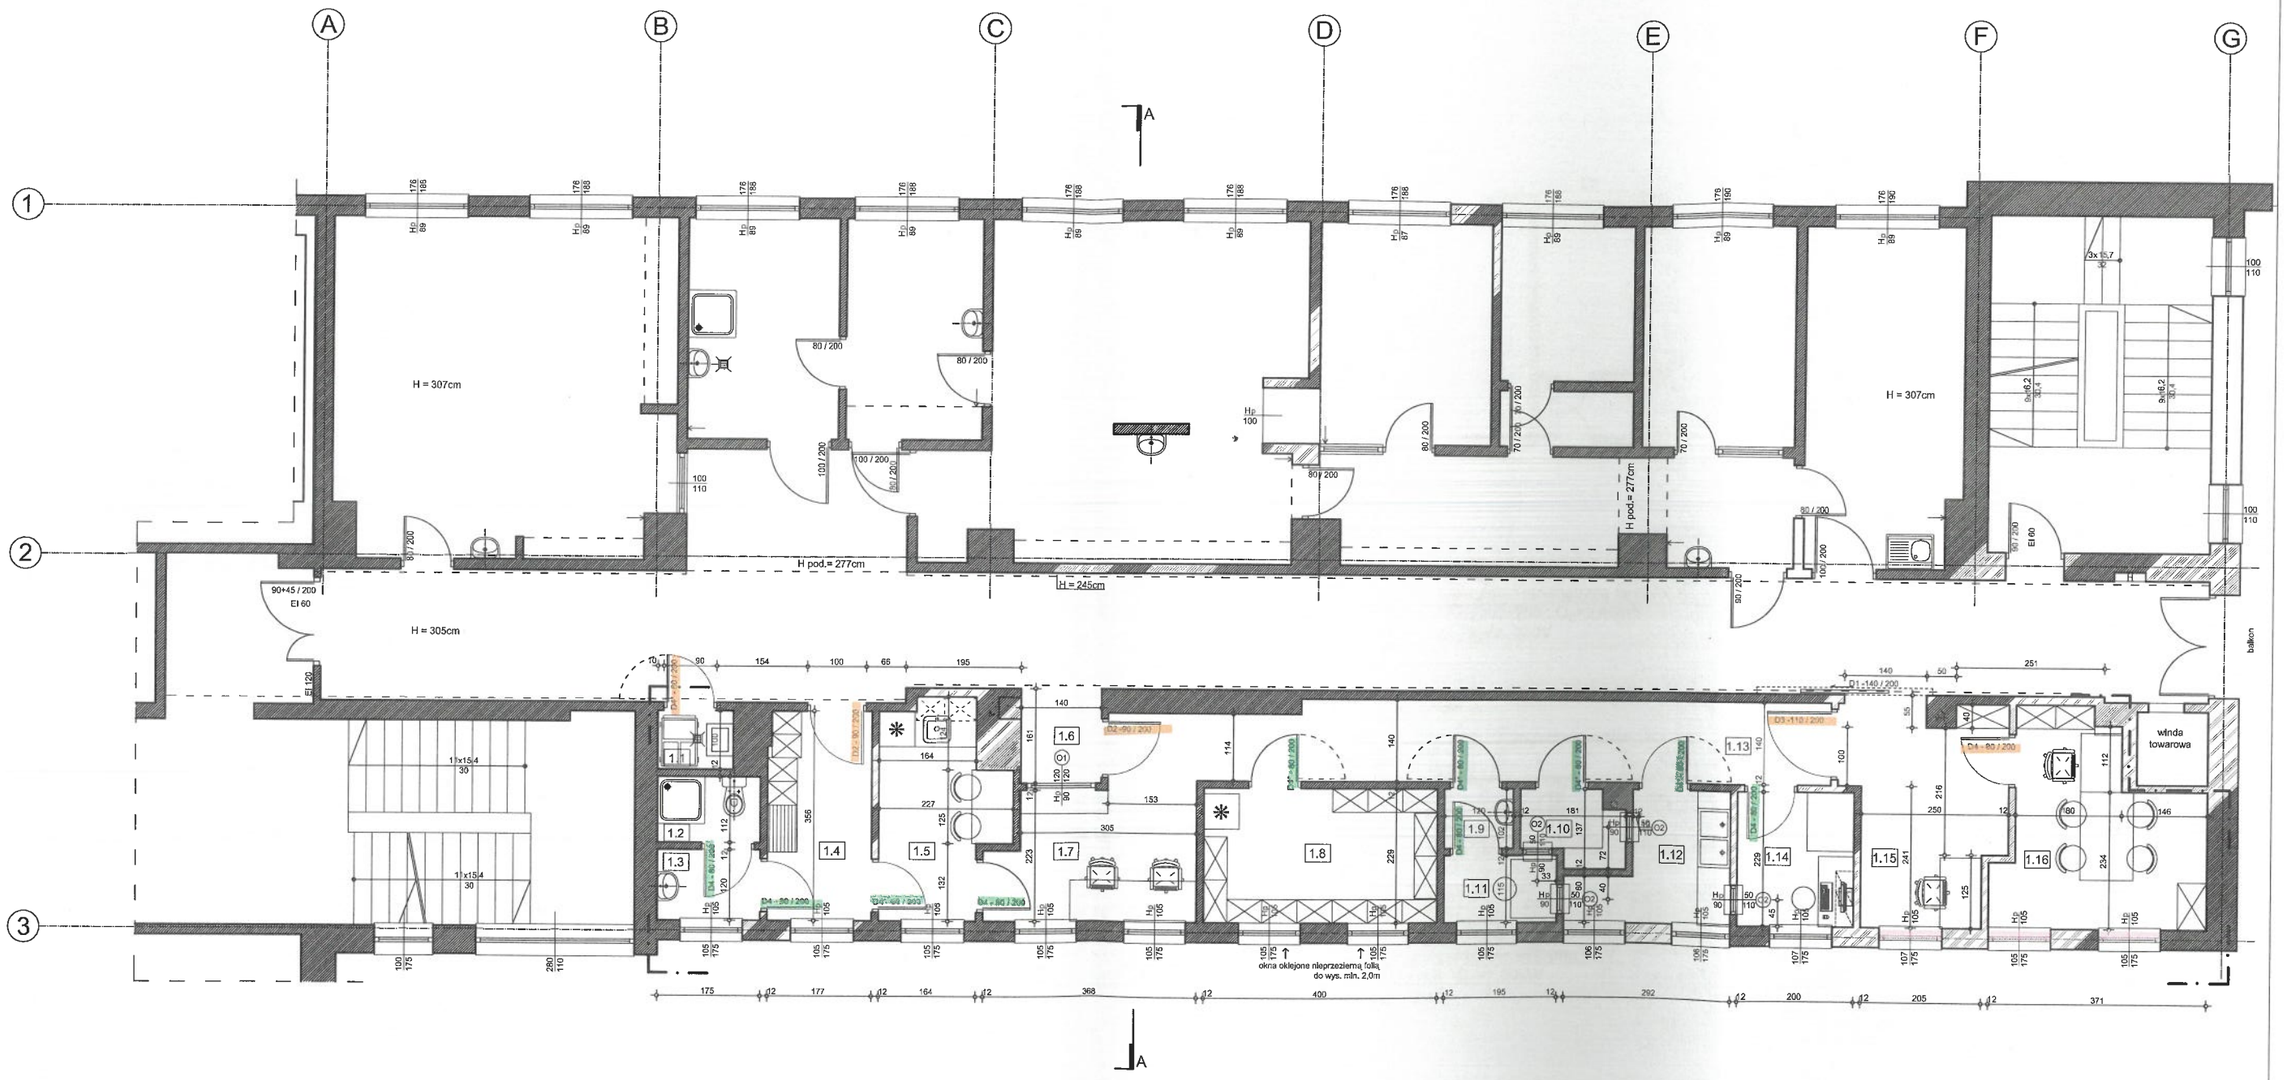
Wykonane prace- montaż ościeżnic i skrzydeł