


- 8 PRACOWNIA F SZKŁA LABORA UTENSYLIÓW A OPAKOWAŃ I E
- 9 MAGAZYN WYF MEDYCZNYCH KOMUNIKACJA
- 10 KOMUNIKACJA
- 11 POMIESCZENI-SZATNIA -JADALNIA
- 12 WC + PRZEDSI
- 14 ARCHIWUM
- 15 POMIESCZENI ŚRODKI CZYST
- 16 KOMUNIKACJA
- 17 KOMUNIKACJA POWIRZCHNIA AP

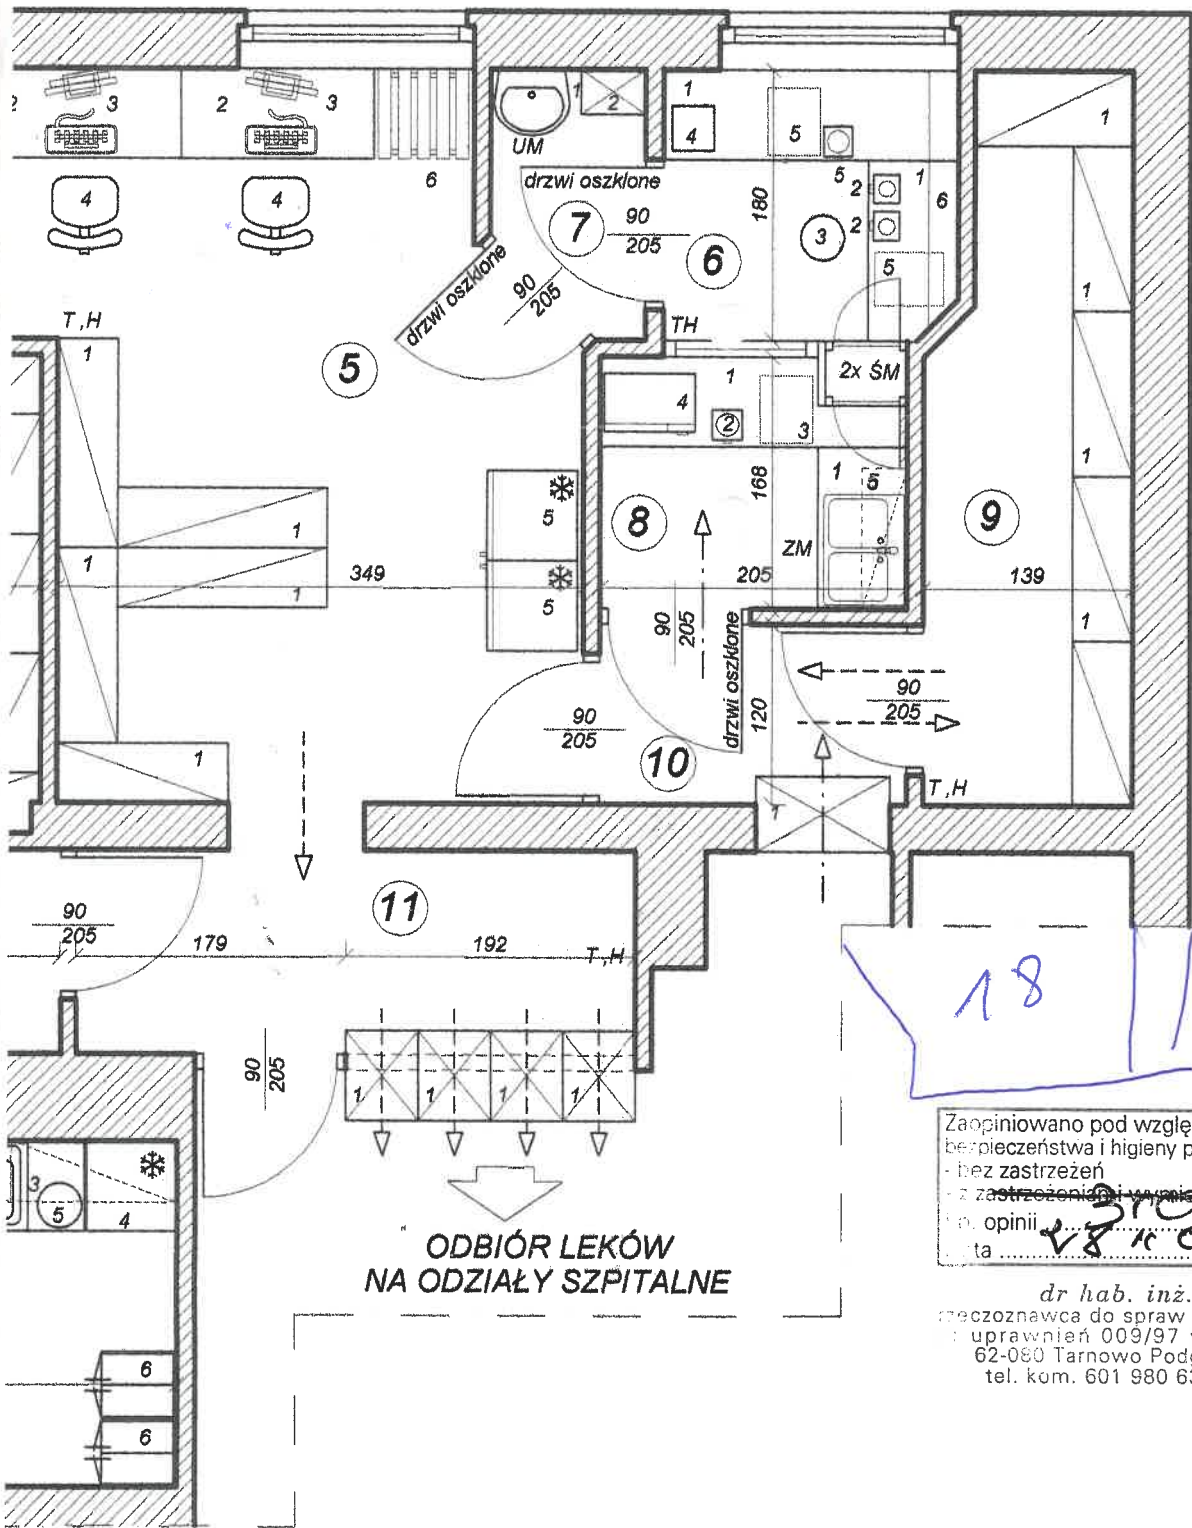

489

**UZGODNIENIA:**

Uzgodniono p i zdrowotnyci  
 .....  
 .....  
 Data 2.8.11  
 Lp. 372

Zapiniowano pod względem zgodności z przepisami bezpieczeństwa i higieny pracy oraz wymaganiami ergonomii:  
 - bez zastrzeżeń  
 - z zastrzeżeniami wymienionymi w załączonej opinii  
 In. opinii .....  
 Data 28.10.09 podpis .....

*dr hab. inż. Zbigniew Balcer*  
 rzeczoznawca do spraw bezpieczeństwa i higieny pracy  
 uprawnień 009/97 w grupach 1.1, 1.2, 1.3, 4.4  
 62-080 Tarnowo Podgórne, ul. Słonecznikowa 21  
 tel. kom. 601 980 630, tel./fax (061) 8147 427

U  
 POZN  
 OBIEK  
 ADRES  
 INWES  
 NOW  
 U  
 TBC 57